


Studio MyHouse

1 F


1 0 3 4 0

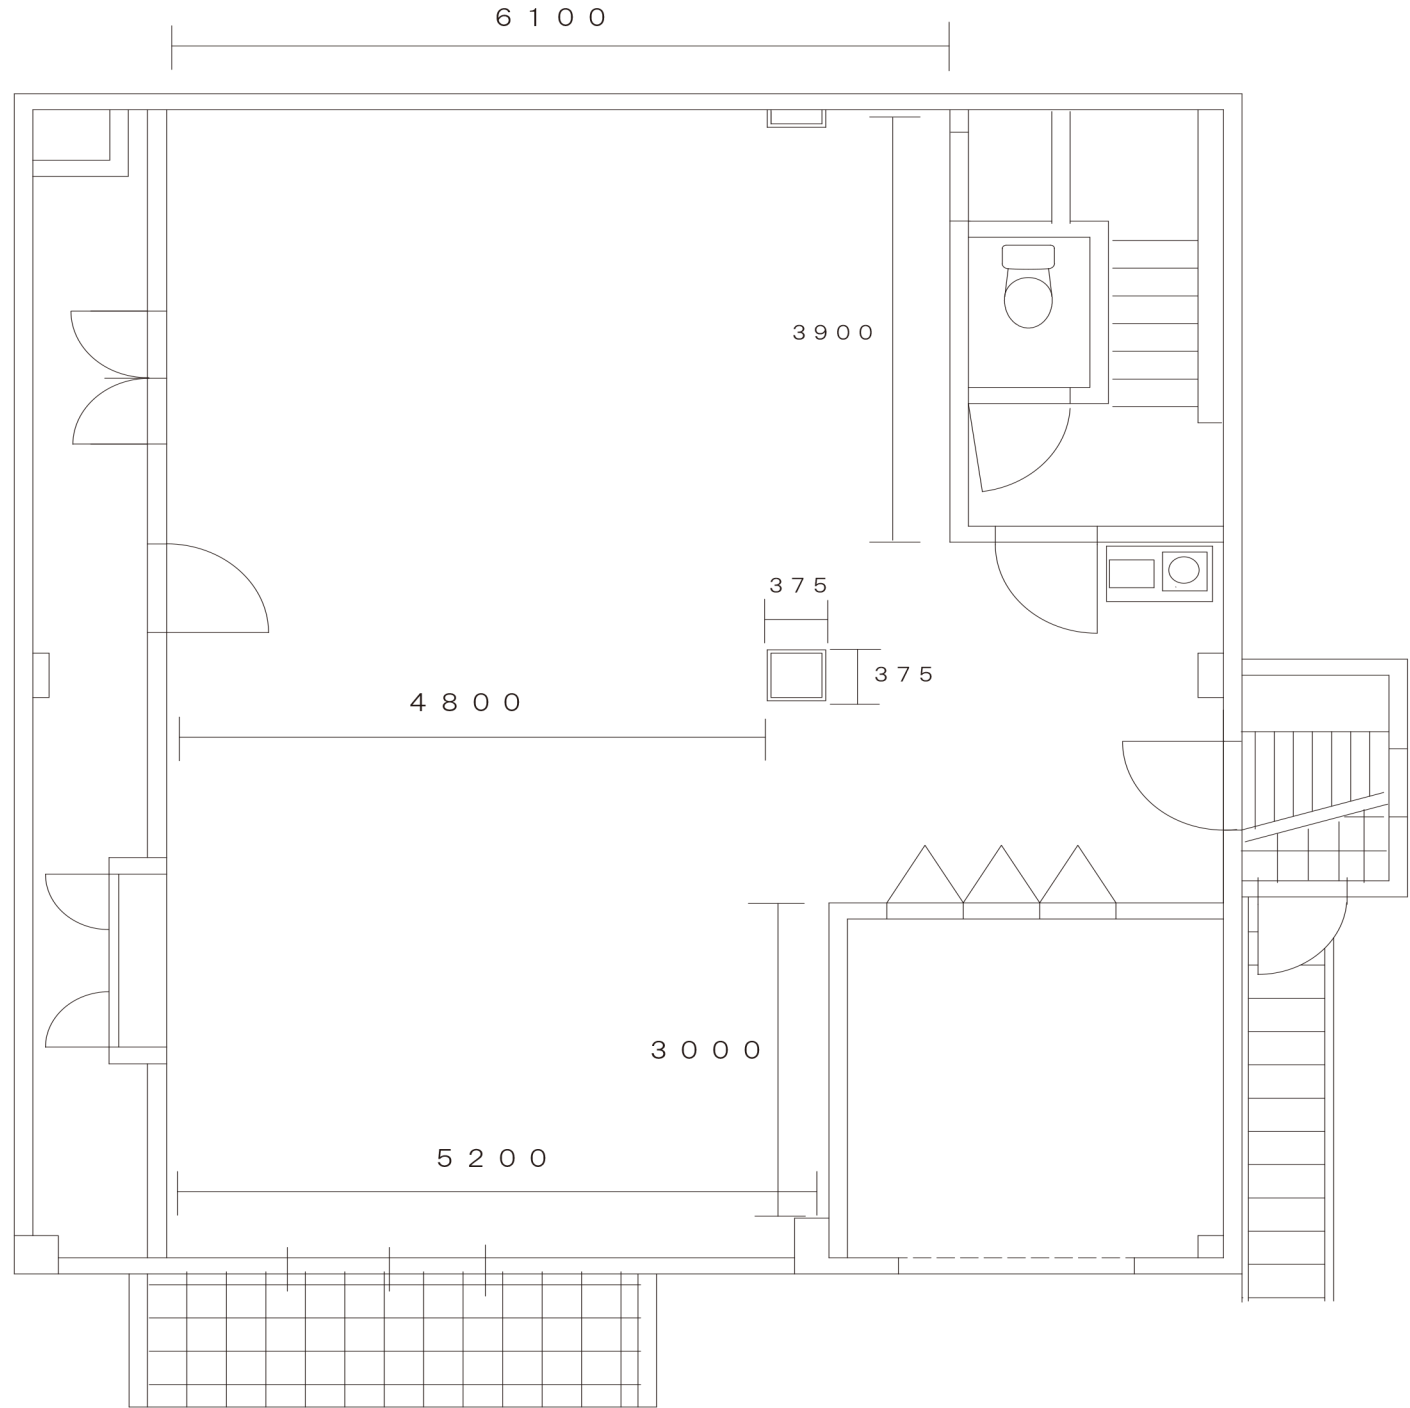

Studio MyHouse

1 F

10340

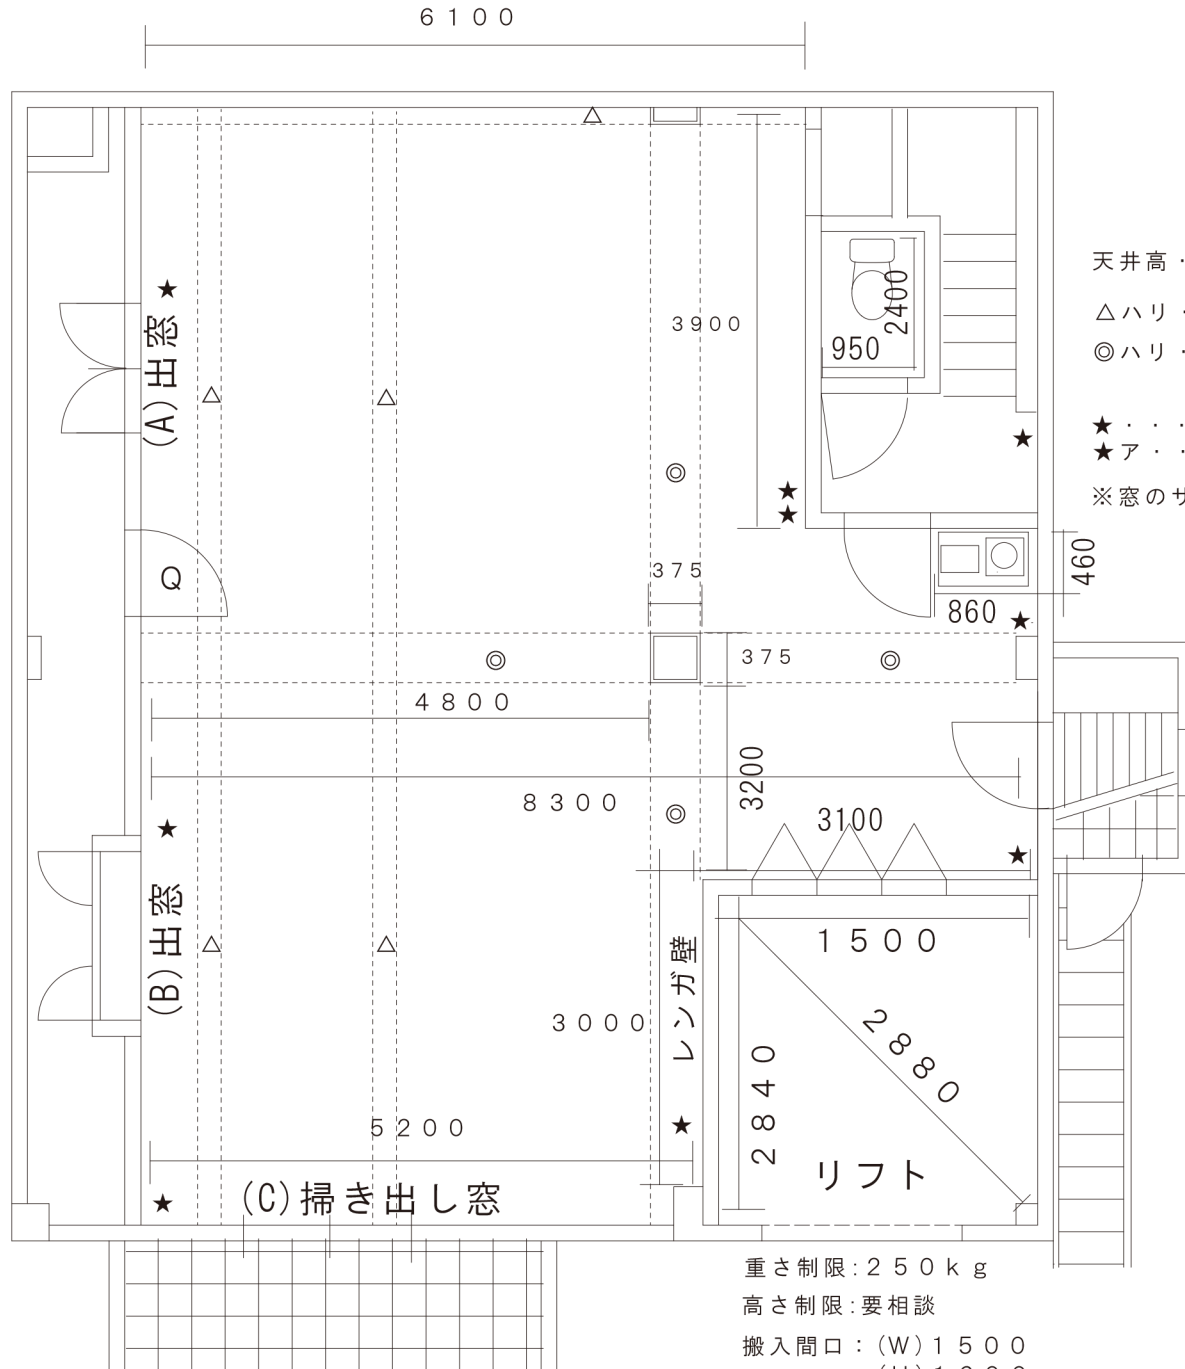

天井高・・・2650

△ハリ・・・2540 (W:220)

◎ハリ・・・2360 (W:260)

★・・・コンセント位置 (2口で20A)

★ア・・・コンセント+アース

※窓のサイズは別紙参照

重さ制限: 250kg

高さ制限: 要相談

搬入間口: (W) 1500

(H) 1600